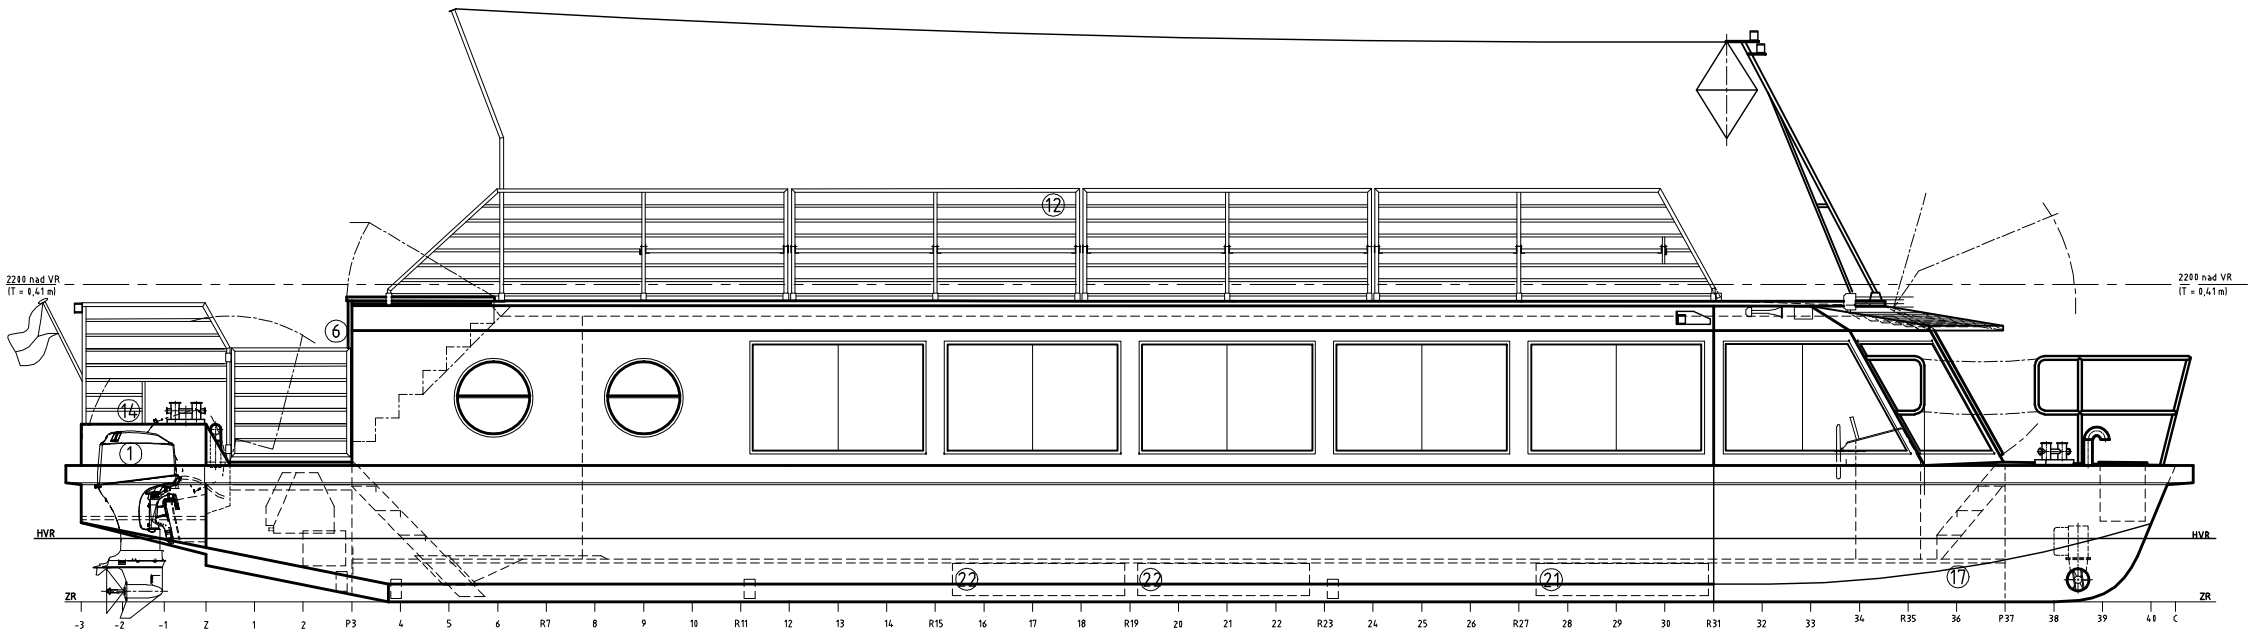

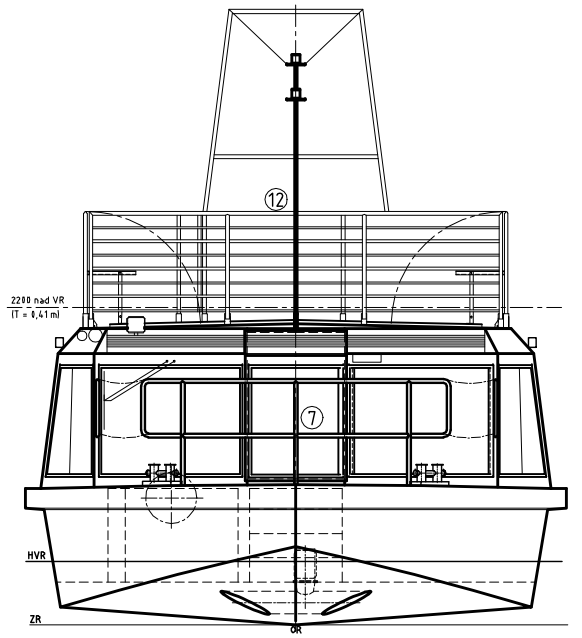

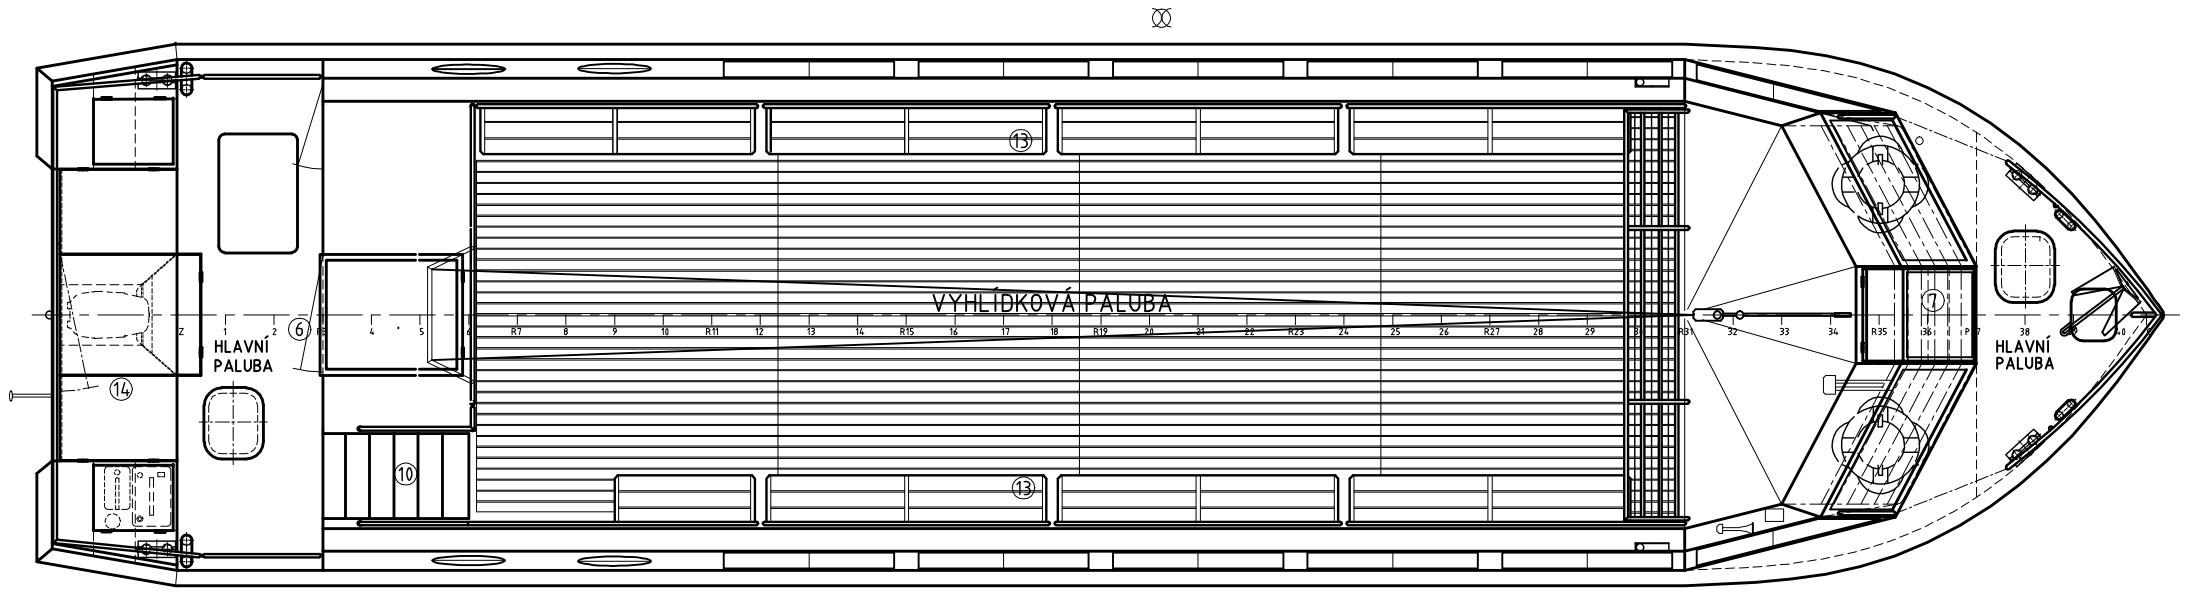

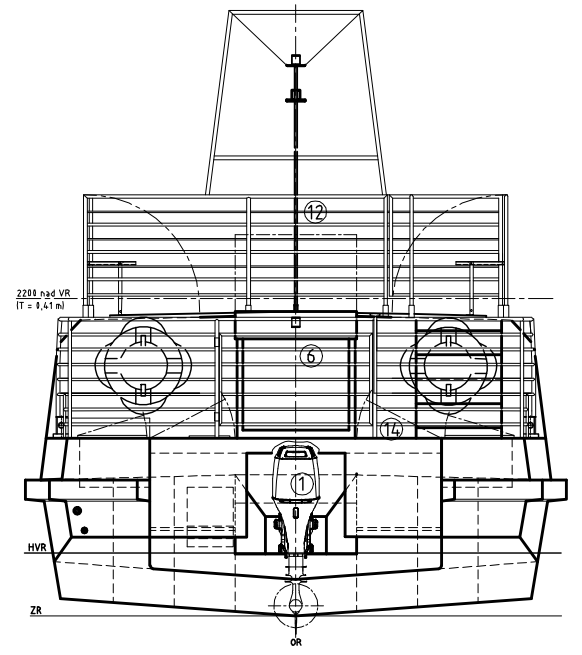

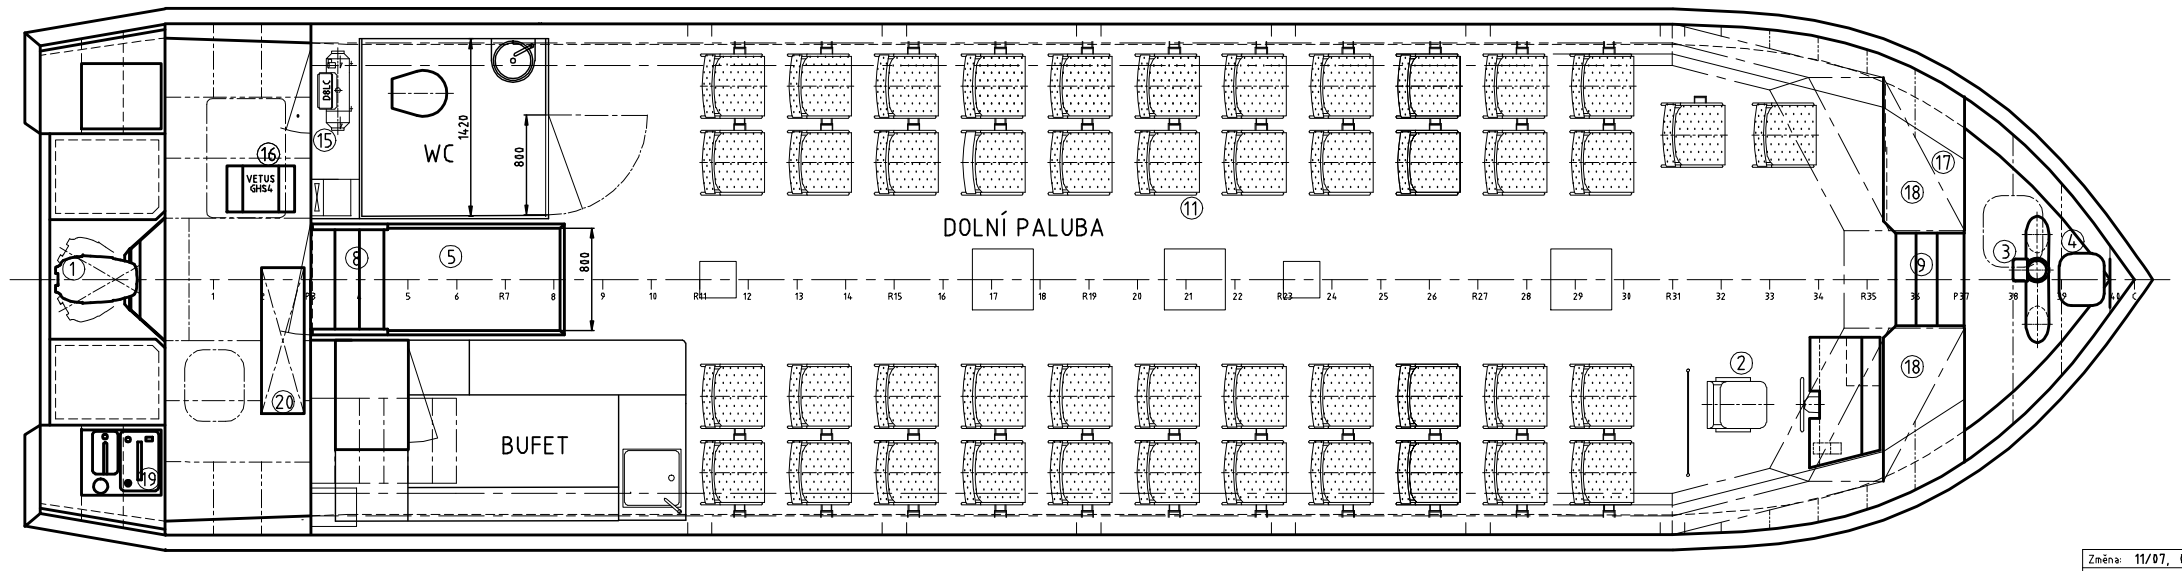

LEGENDA:

1) LODNÍ ZÁVĚSNÝ MOTOR MERCURY 60 EFI, BF, LF (44,1 kW/60 k)
2) STANOVIŠTĚ KORMIDELNÍKA
3) DOKORMIDLOVACÍ ZAŘÍZENÍ VETUS BOW 95 (950 - 1050 N)
4) ŘETĚZOVÁ BEDNA
5) ŠIKMÁ ATYP. ZDVÍHACÍ PLOŠINA, NOSNOST 225 kg
6) HLAVNÍ VCHOD/VÝCHOD NA DOLNÍ PALUBU (S PŘÍKLOPEM)
7) VCHOD/VÝCHOD NA PŘEDNÍ HL. PALUBU (VYKLÁPĚCÍ)
8) SCHODY NA DOLNÍ PALUBU
9) SCHODY NA PŘEDNÍ HLAVNÍ PALUBU
10) SCHODY NA VYHLÍDKOVOU PALUBU
11) SEDADLA PRO CESTUJÍCÍ (DEMONTOVATELNÉ-VYHLÍDKOVÁ VERZE)
12) ZÁBRADLÍ NA VYHLÍDKOVÉ PALUBĚ (SKLÁPĚCÍ)
13) LAVICE NA VYHLÍDKOVÉ PALUBĚ (SKLÁPĚCÍ SE ZÁBRADLÍM)
14) KRYT ZÁVĚSNÉHO MOTORU / PLOCHA PRO BICYKLY
15) TEPLOVZDUŠNÉ NAFT. TOPENÍ EBERSPÄCHER D 8 L C (8,0 kW)
16) DIESELGENERÁTOR VETUS GHS4 (3,2 kW)
17) PEVNÝ BALAST
18) ÚLOŽNÝ PROSTOR

L	= 16,20 m
L_{HVR}	= 15,95 m
L_{max}	= 17,45 m
B	= 4,20 m
B_{max}	= 4,51 m
H	= 1,12 m
T_{tr}	= 0,55 m
T_{max}	= 0,69 m
G	= 27,00 t

OBJEM NÁDRŽÍ		ROZMĚRY KRYTÉHO PROSTORU		POČET OSOB		CHARAKTERISTIKA TĚLESA	
19) BENZÍN 25 lit.	21) VODA 500 lit.	STOJNÁ VÝŠKA	2,0 m	CESTUJÍCÍ	60	MATERIÁL	OCEL 11 425-L
20) NAFTA 110 lit.	22) ODPAD 2 x 500 lit.	PLOCHA	3,55 x 13,60 m	POSÁDKA	2	ROZTEČ ŽEBER	400 mm

Tato dokumentace je duševním majetkem autora a nesmí být bez jeho souhlasu využívaná, upravovaná, rozmnožovaná a zpřístupňovaná další osobě nebo organizaci.

Tento projekt je podporován z rozpočtu Zlínského kraje

Změna: 11/07, 06/08		Objekt:	Sdružení obcí pro rozvoj Baťova kanálu a vodní cesty na řece Moravě
Měřítko: 1:50	Podpis:	OML60	
		Technol. skupina:	TEORET. PRÁCE A VÝPOČTY
		Název:	GENERÁLNÍ PLÁN

Ing. Jiří M A N D L
Projektování lodí
Romanova 23
851 02 Bratislava
Slovenská republika
Tel./Fax 00421 220 727 641
Mobil 00421 908 593100
mandl@inmail.sk

	Datum:	Jméno:
	Datum	Jméno
Vyprac.	06/07	Mandl
Kontr.		
Převz.		

Číslo výkresu: 02-01.03/07

Počet listů: 1 | List: 1